



Схема перспективных сетей газоснабжения д. Кызыл-Юлдуз. М 1:5000

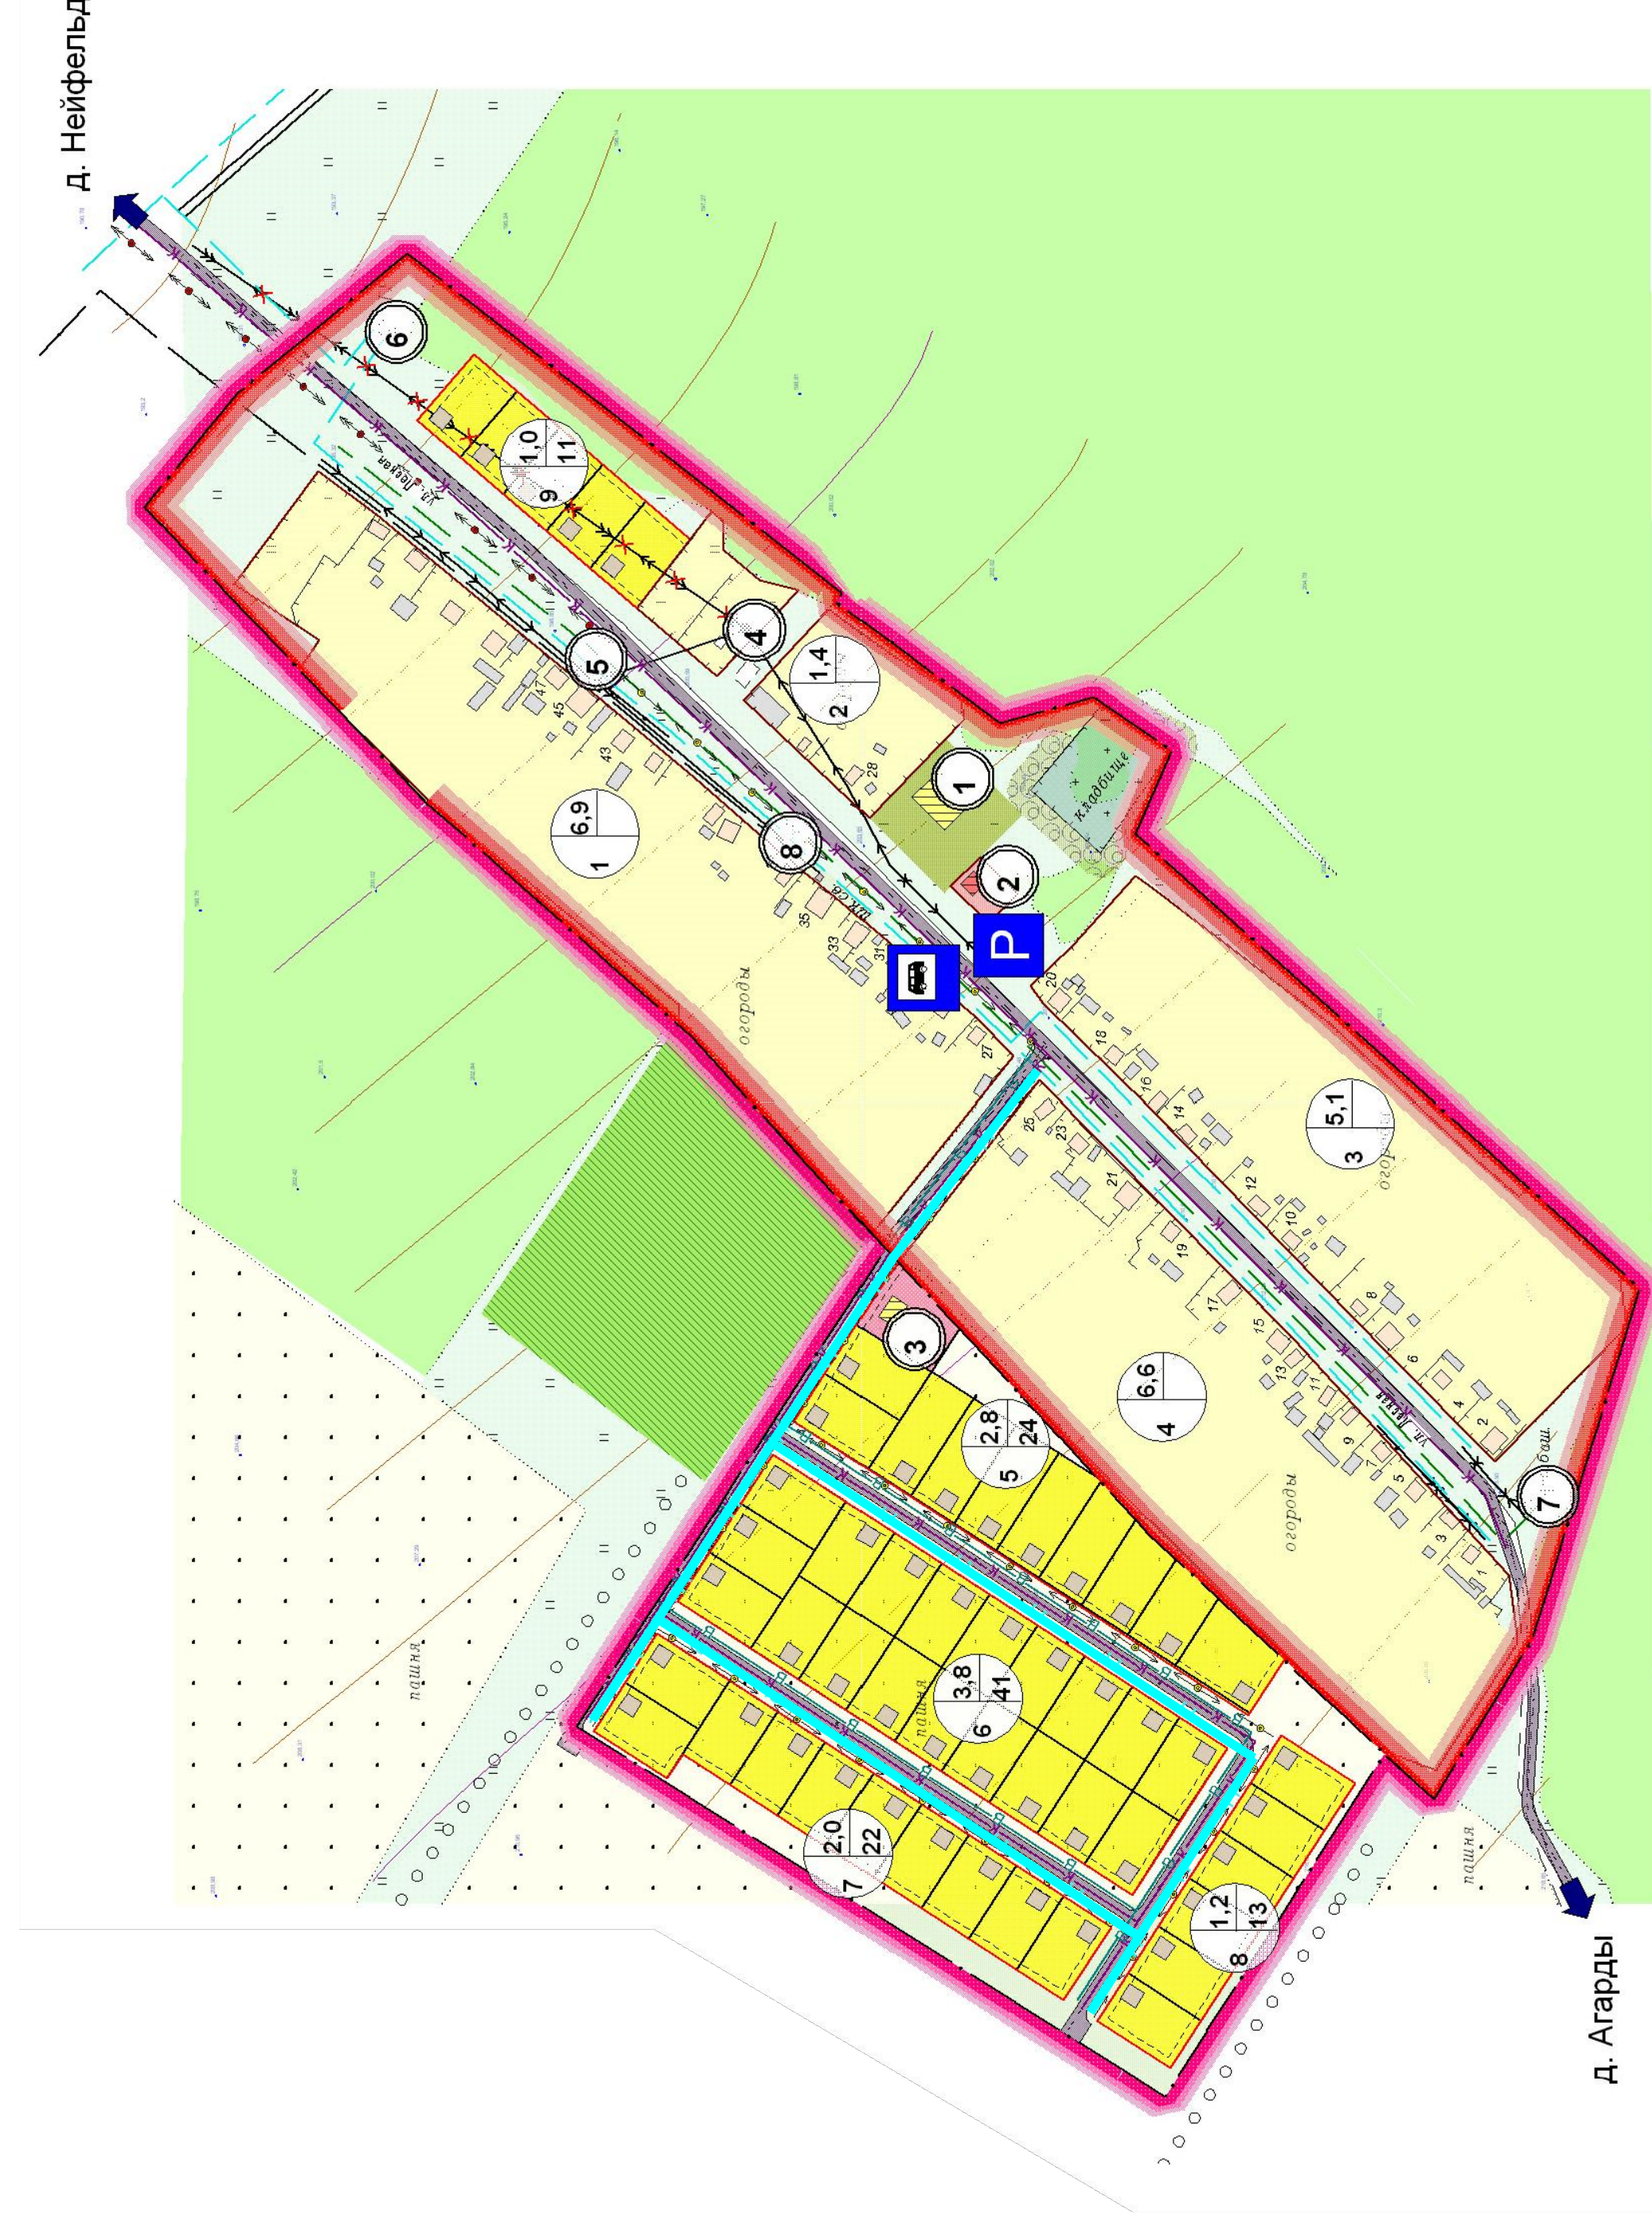

Условные обозначения:

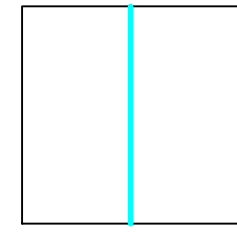

– газопровод низкого давления проектируемый

										01/04-2016-ПД-ПКР.3	
										Программа комплексного развития систем коммунальной инфраструктуры сельского поселения Янышевский сельсовет муниципального района Благоварский район Республики Башкортостан на 2016-2026 годы с перспективой до 2034 года	
Изм.	Кол.уч.	Лист	№ док.	Подп.	Дата						
		Кинзябаев									
Г.АП		Садыков									
Разраб.		Нугуманов									
Проверил		Гайфуллин									
Директор		Халиуллин									
										д. Кызыл-Юлдуз сельского поселения Янышевский сельсовет муниципального района Благоварский район Республики Башкортостан	
										Схема перспективных сетей газоснабжения д. Кызыл-Юлдуз. М 1:5000	
										ООО "СтатусСтройПроект"	