Схема перспективных сетей газоснабжения д. Шарлык. М 1:5000

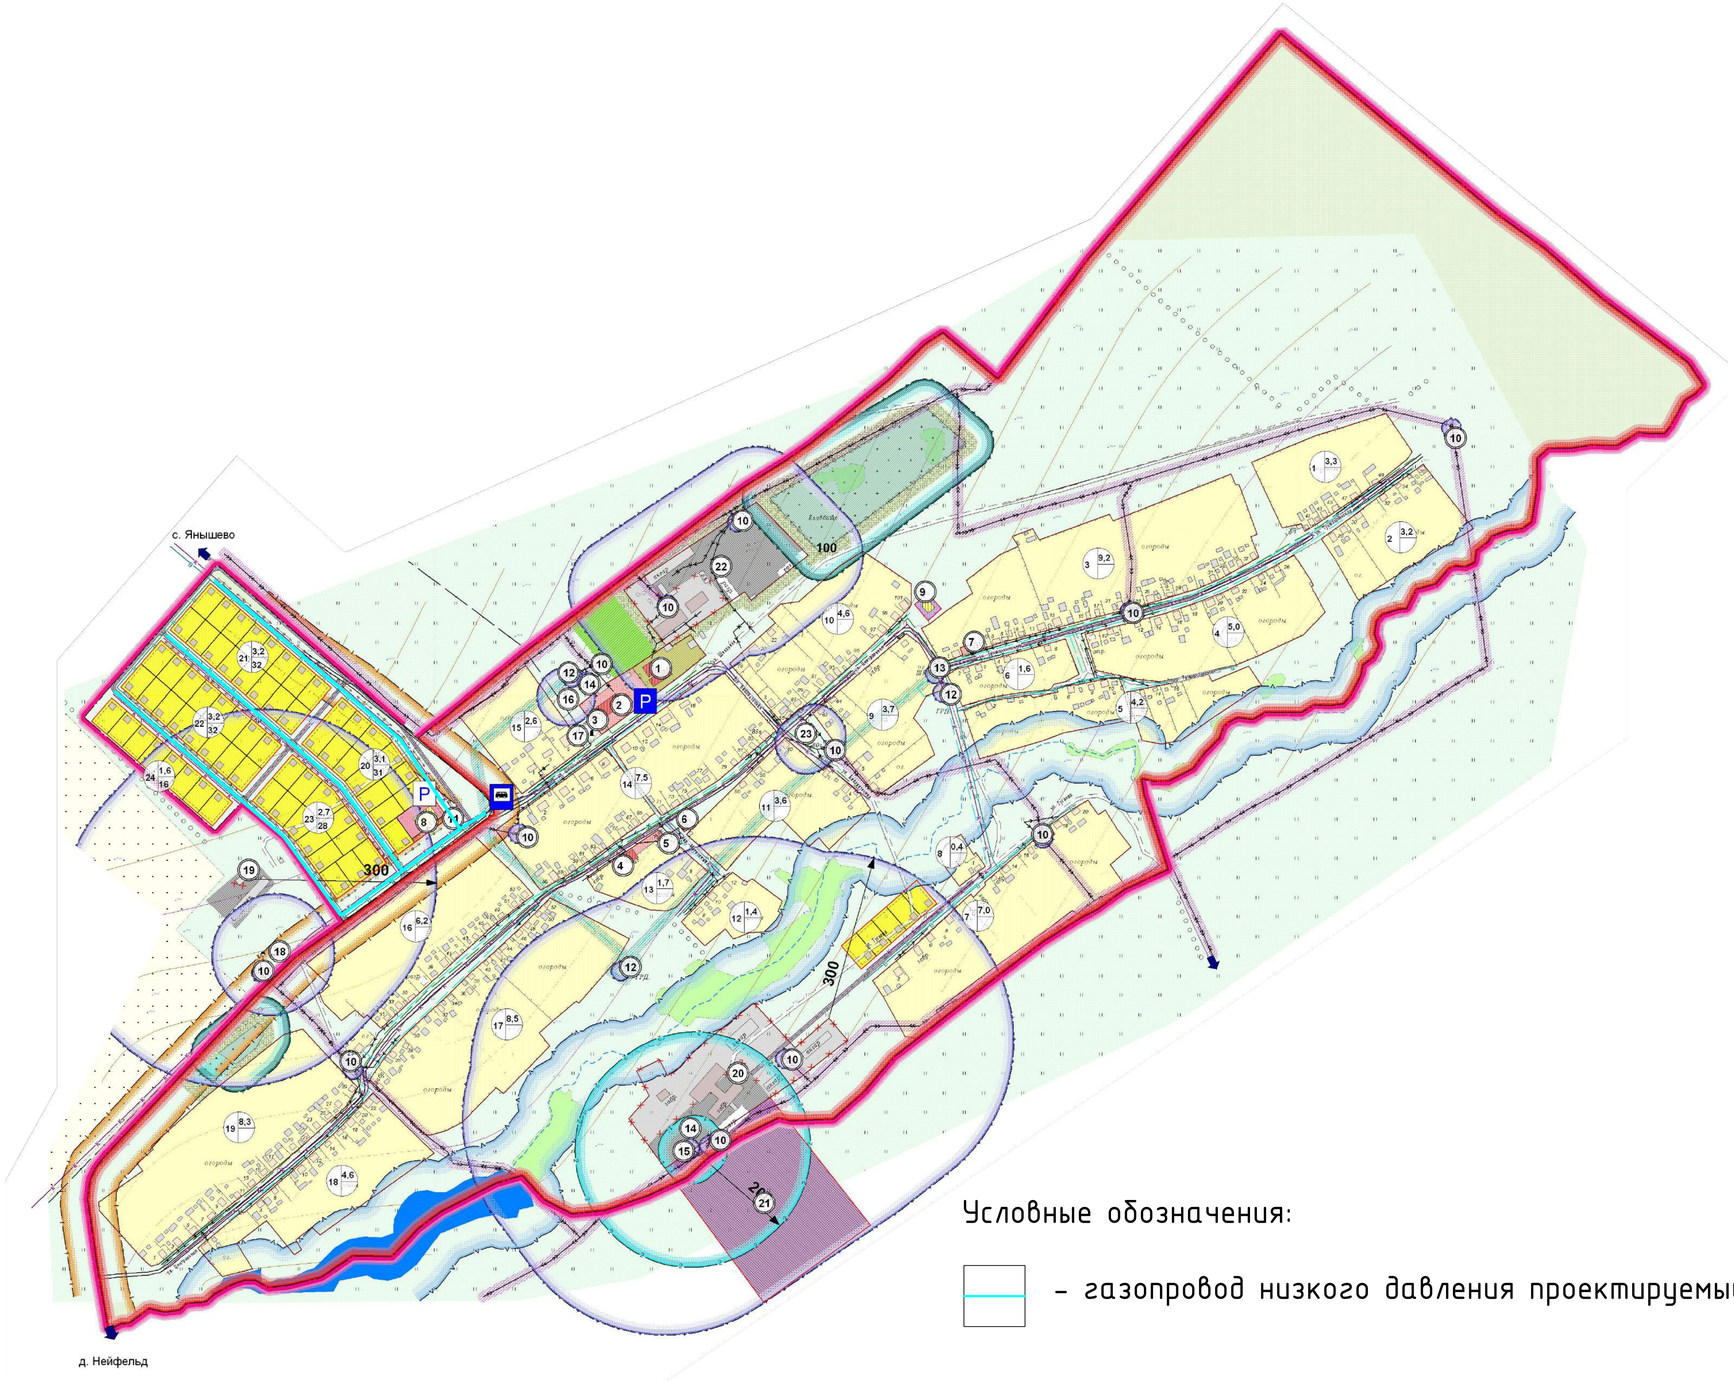

Условные обозначения:

– газопровод низкого давления проектируемый

Изм.	Кол.уч.	Лист	№ док.	Подп.	Дата	01/04-2016-ПД-ПКР.3
						Программа комплексного развития систем коммунальной инфраструктуры сельского поселения Янышевский сельсовет Муниципального района Благоварский район Республики Башкортостан на 2016-2026 годы с перспективой до 2034 года
ГАП		Кинзябаев				д. Шарлык сельского поселения Янышевский сельсовет Муниципального района Благоварский район Республики Башкортостан
Н.контр.		Сайыков				Стадия: ПД; Лист: 9; Листов: 12
Разраб.		Нугуманов				Схема перспективных сетей газоснабжения д. Шарлык. М 1:5000
Проверил		Гайфуллин				ООО "СтатусСтройПроект"
Директор		Халиуллин				

Формат А1